


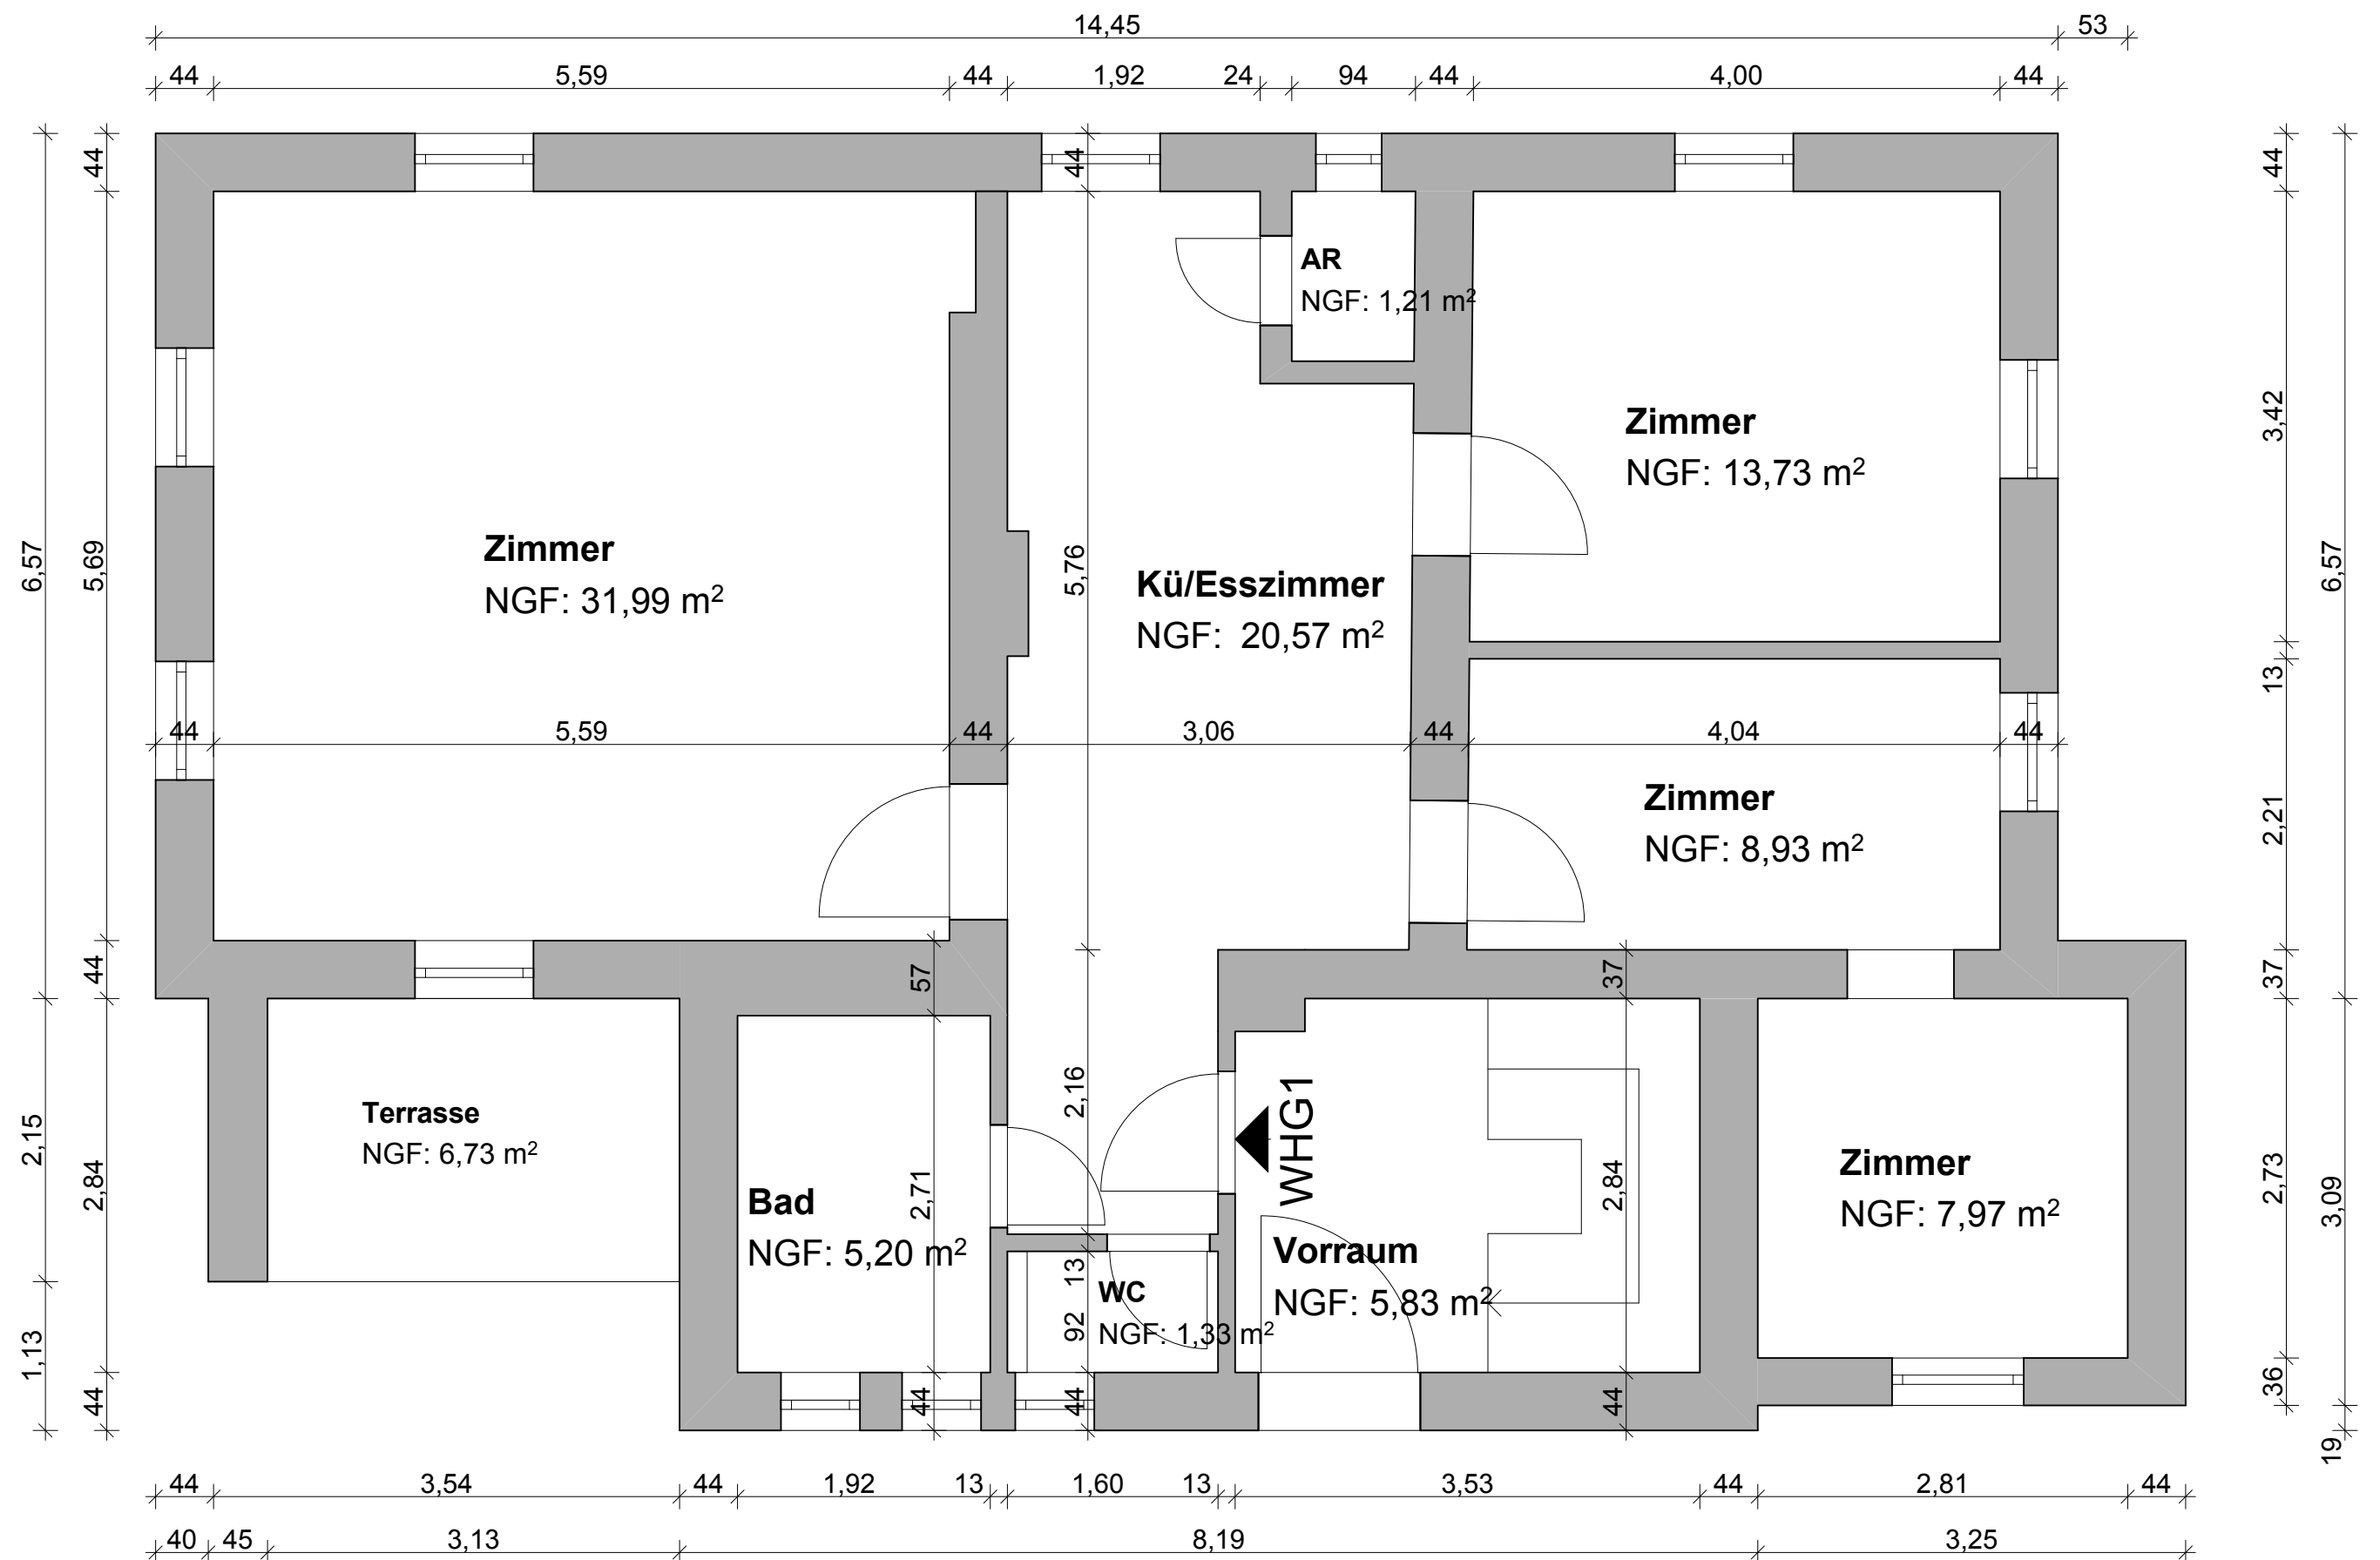

WHG1: 90,84m² NNF +6,73m² Terr.

ERDGESCHOSS

BAUVORHABEN/PROJEKT:

Dr. Schultes Riesstrasse 114

PLANINHALT:

Parifizierungsplan Erdgeschoß
Wohnung 1

PROJEKT NR.:

12023

DATUM:

13.11.13

MASSTAB:

M= 1:50

GU-BAUMANAGEMENT GmbH
Messendorferberg 70 // Graz // Austria
T/F: +43 (0)316 409181
mail: office@GU-Baumanagement.at
web: www.GU-Baumanagement.at



PLAN NR.:

12023/P/01