AUFBAUTEN

(A) FUSSBODEN KELLERGESCHOSS

FLIESEN IM DB
U-BETON
PAE-FOLIE
ROLLIERUNG

(B) FUSSBODEN ERDGESCHOSS

2,0 cm	FLIESEN IM DB / PARKETT
5,0 cm	ESTRICH
	FOLIE
8,0 cm	WÄRMEDÄMMUNG
20,0 cm	STB-DECKE

(C) FUSSBODEN OBERGESCHOSS

2,0 cm	FLIESEN IM DB / PARKETT
6,0 cm	ESTRICH
	FOLIE
28,0 cm	WÄRMEDÄMMUNG
6,0 cm	ESTRICH / BESTAND
20,0 cm	STB-DECKE

(D) DACHAUFBAU

	FALZBLECHDECKUNG
	TRENNLAGE
2,5 cm	SCHALUNG
5,0 cm	KONTERLATTUNG 50/50
	UNTERSPANNBAHN
2,5 cm	SCHALUNG
20,0 cm	SPARREN/WÄRMEDÄMMUNG
10,0 cm	UNTERKONSTRUKTION/
	WÄRMEDÄMMUNG
	DAMPFSPERRE
	GKF-PLATTE F30

U-WERT = 0,115W/m²K

(E) FUSSBODEN TERRASSE OG

5,0 cm	BETONPLATTEN
	STELZLAGER
	VLIES
22,0 cm	XPS-PLATTEN
	HORIZONTALABDICHTUNG
	GEFÄLLEBETON (6,0-13,5 cm)
	STB-DECKE

U-WERT= 0,155 W/m²K

(1) AUSSENWAND WOHNGESCHOSS KG / EG

14,0 cm	WÄRMEDÄMMVERBUNDSYSTEM
2,0 cm	AUSSENPUTZ / BESTAND
30,0 cm	ZIEGELMAUERWERK / BESTAND
2,0 cm	INNENPUTZ / BESTAND

U-WERT = 0,230W/m²K

(2) AUSSENWAND WOHNGESCHOSS OG

14,0 cm	WÄRMEDÄMMVERBUNDSYSTEM
30,0 cm	ZIEGELMAUERWERK
1,5 cm	INNENPUTZ

U-WERT = 0,197W/m²K

(3) TRAGENDE ZWISCHENWAND KG / EG

25,0 cm	ZIEGELMAUERWERK / BESTAND
2,0 cm	INNENPUTZ BEIDSEITIG

TRAGENDE ZWISCHENWAND OG

30,0 cm	ZIEGELMAUERWERK / BESTAND
1,5 cm	INNENPUTZ BEIDSEITIG

(4) ZWISCHENWÄNDE

12,0 cm	ZIEGELMAUERWERK
1,5 cm	INNENPUTZ BEIDSEITIG

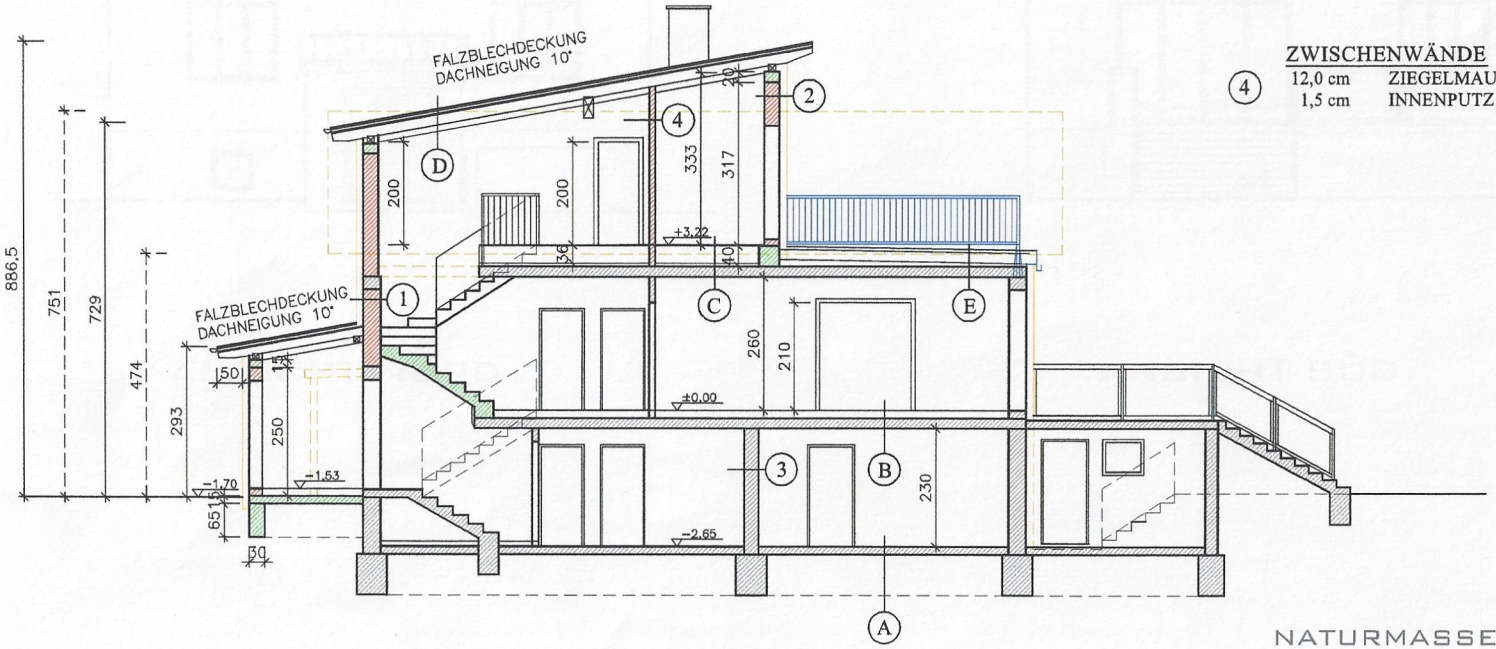

SCHNITT A - A

NATURMASSE NEHMEN !