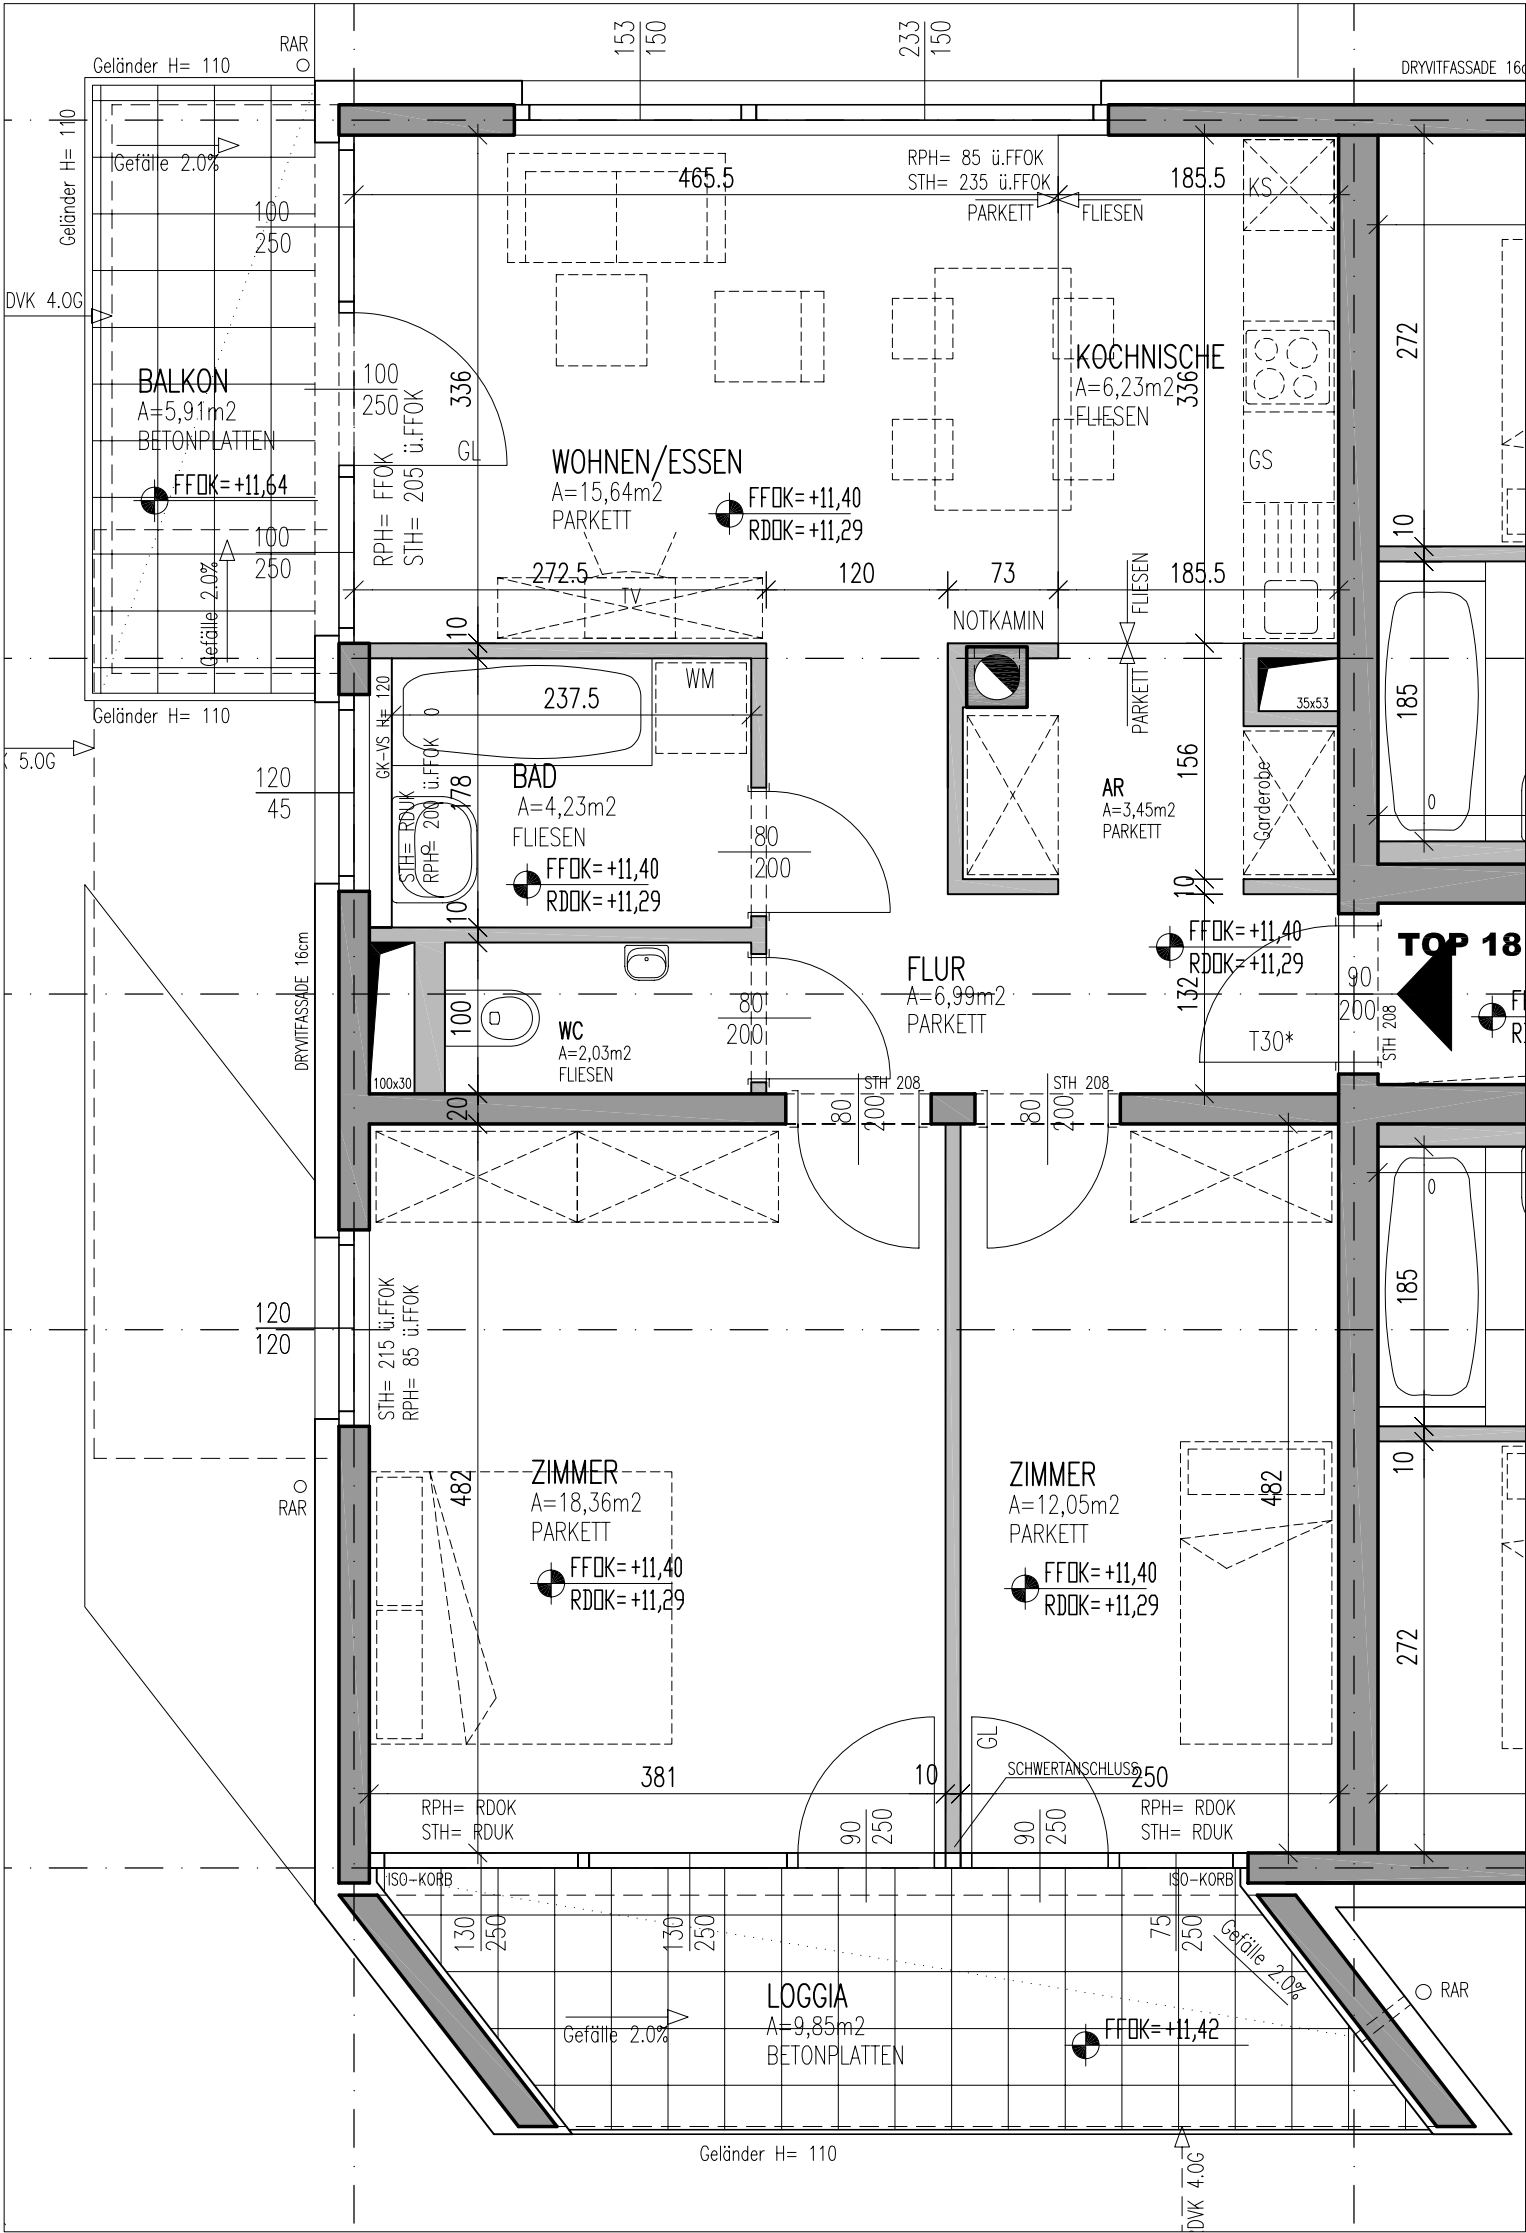



Die in den Plänen eingezeichneten Rohbaumaße sind als Grundlage zur Herstellung von Einbaumöbel ungeeignet. Naturmaße nehmen - Koten prüfen.
PLANISCHE UND BAULICHE ÄNDERUNGEN VORBEHALTEN.

M 1:50

04.08.2005

HAUS 5 4.OG / TOP 18

Wohnfläche	68,98 m²
Loggia	9,85 m²
Terrasse	
Balkon	5,91 m²
Gartenfläche	

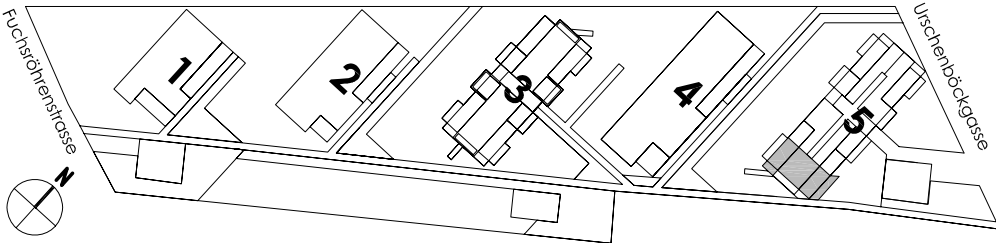

JOSEF WEICHENBERGER _architekt_
Uschenböckgasse 1/4 _1040 wien
tgl +43 1 9610245 tlg +25



SEG Gasometer

Guglgasse 6

A-1110 Wien

fon 01/313 66

office@seg.at

www.seg.at