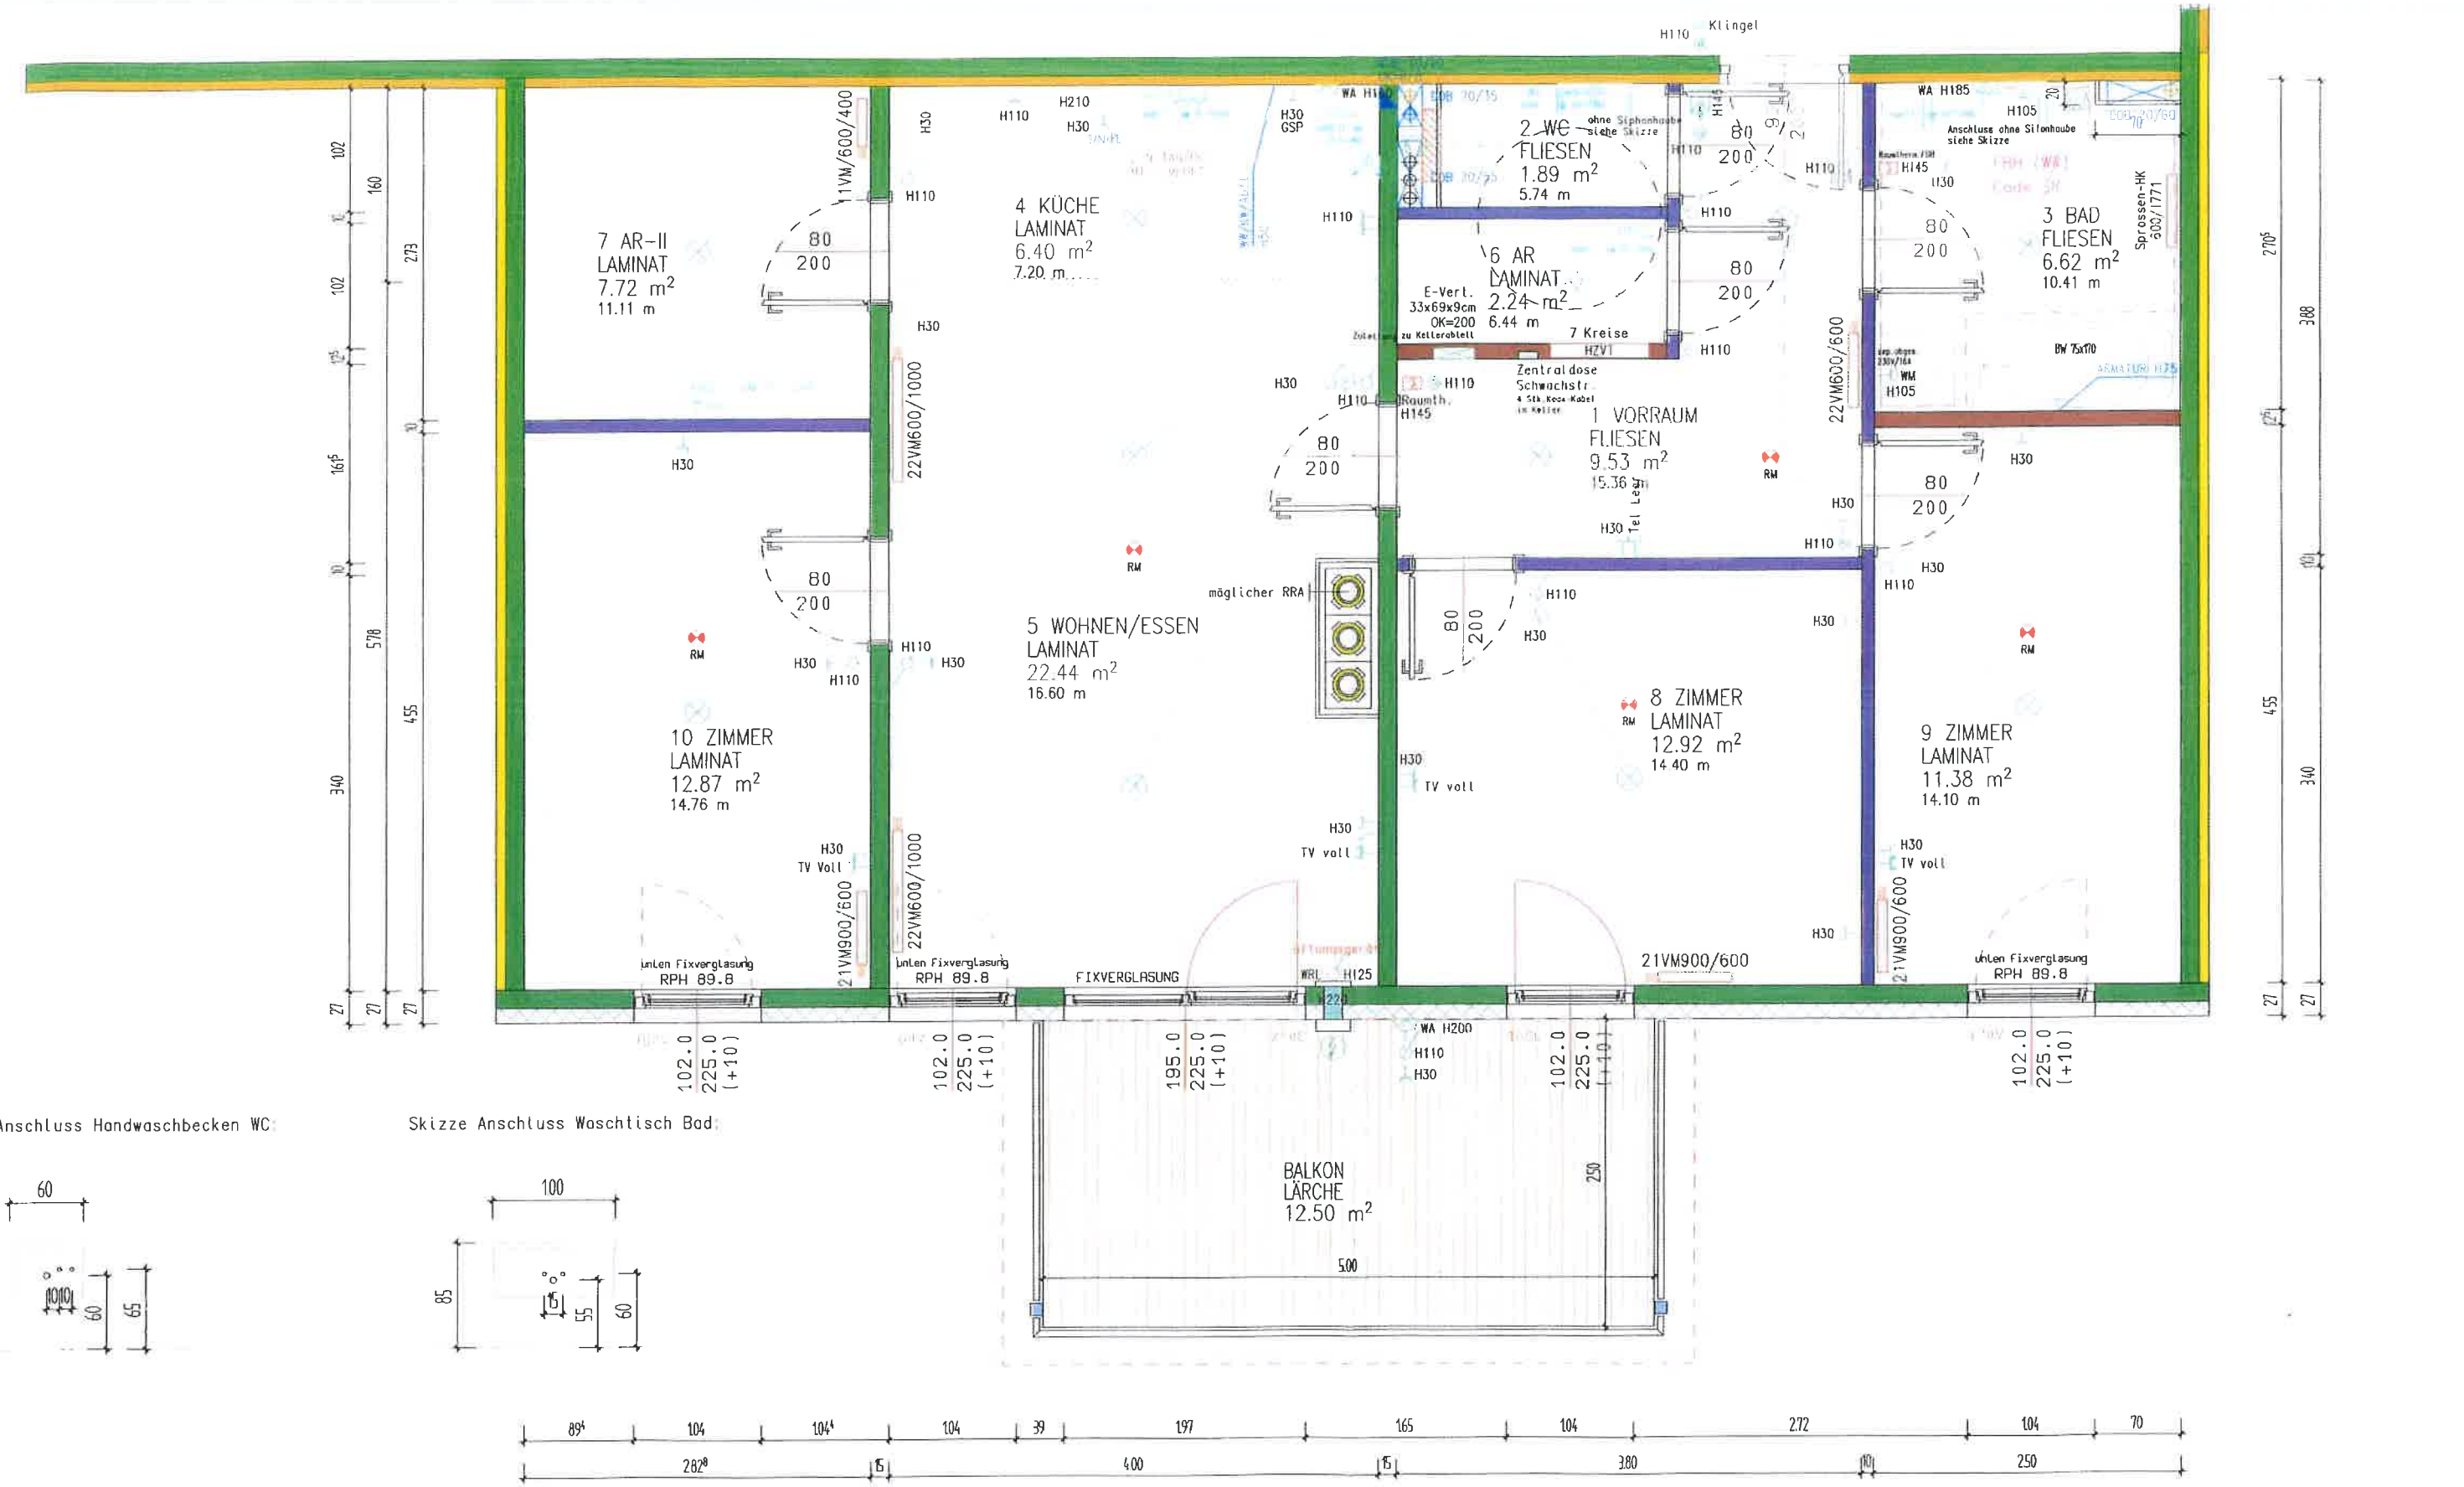

Skizze Anschluss Handwaschbecken WC:

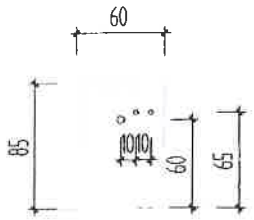

Skizze Anschluss Waschtisch Bad:

Maßstab 1:50

0 1 2 3 4 5 6 7 8 9 10m

LEGENDE:

- Wechselschalter
- Ausschalter
- Deckenlichtauslass
- Tel-Leerauslass
- TV-Leerauslass
- Klingel

KOHLBACHER Hausbau.

WOHNUNG: W11