


Planung und Bauleitung:  
 Arch. Hans ZAHLEBRUCKNER, 2486 Potendort N.O.  
 Bauleitungskanzlei: 1130 Wien, Hermesstr. 1d, Tel. 82 61 96

Betr.: WOHNGESAMTLAG E  
 1150 Wien  
 Goldschlagstraße - Illekasse - Kröllgasse

Stiege: S  
 Stock: 1  
 Wg.Nr.: G

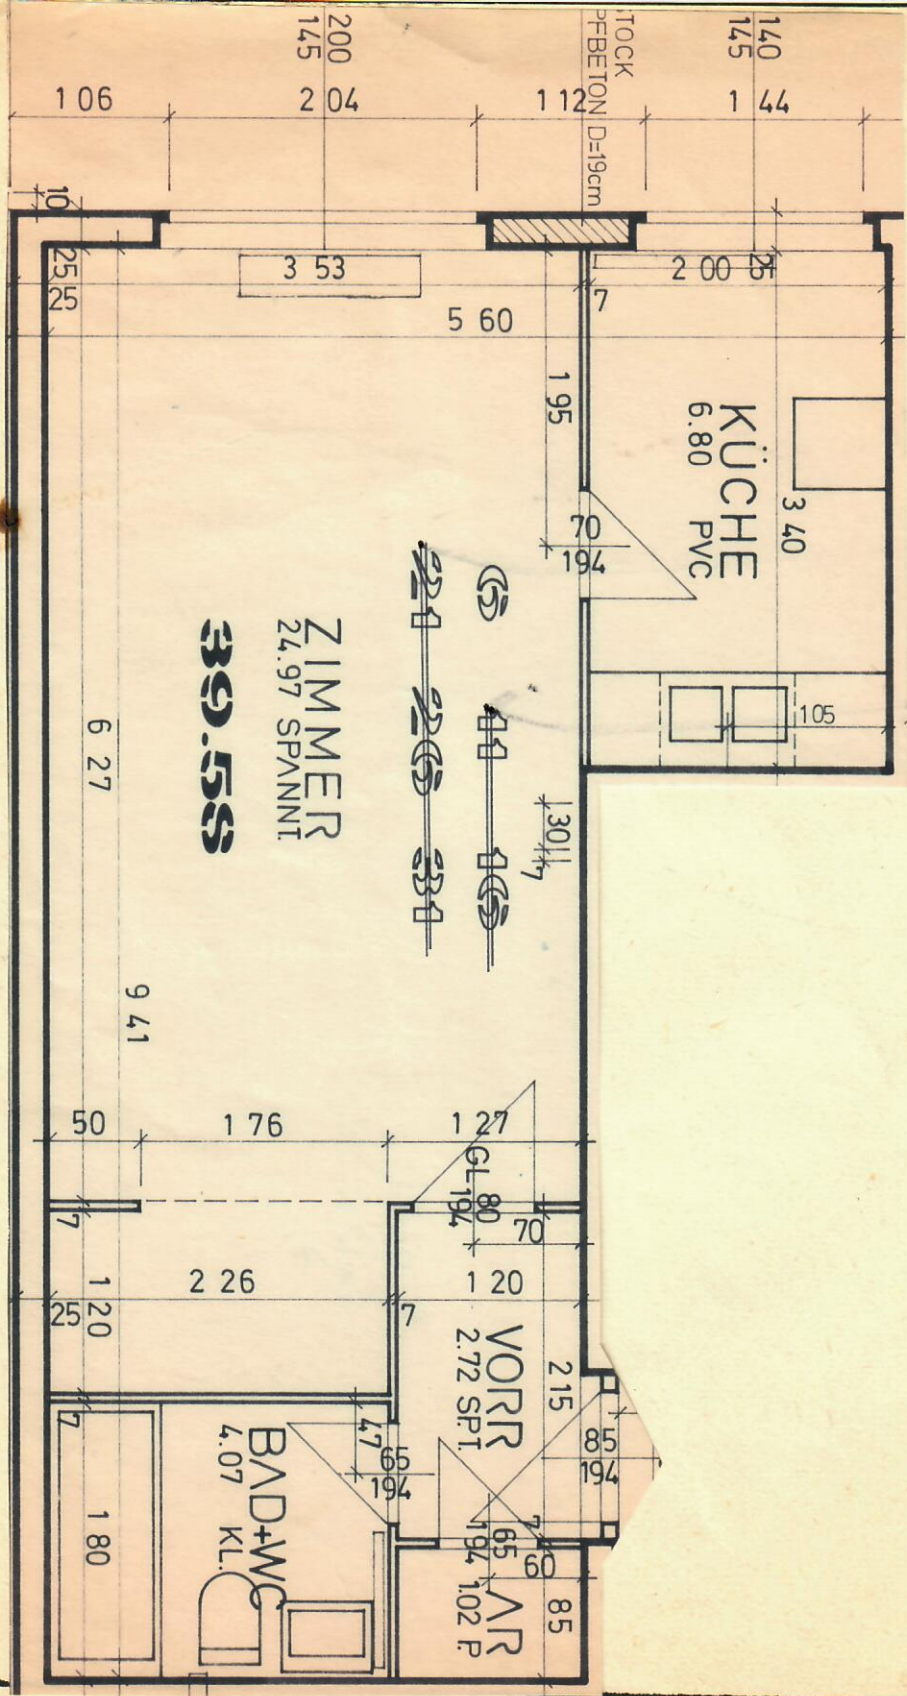

140  
145  
112  
106  
200  
145  
204

144  






